Jihomoravský kraj

Poskytovatelem části finančních prostředků na ÚP Újezd u Boskovic byl Jihomoravský kraj

ODŮVODNĚNÍ ÚZEMNÍHO PLÁNU
ÚJEZD U BOSKOVIC
KOORDINAČNÍ VÝKRES

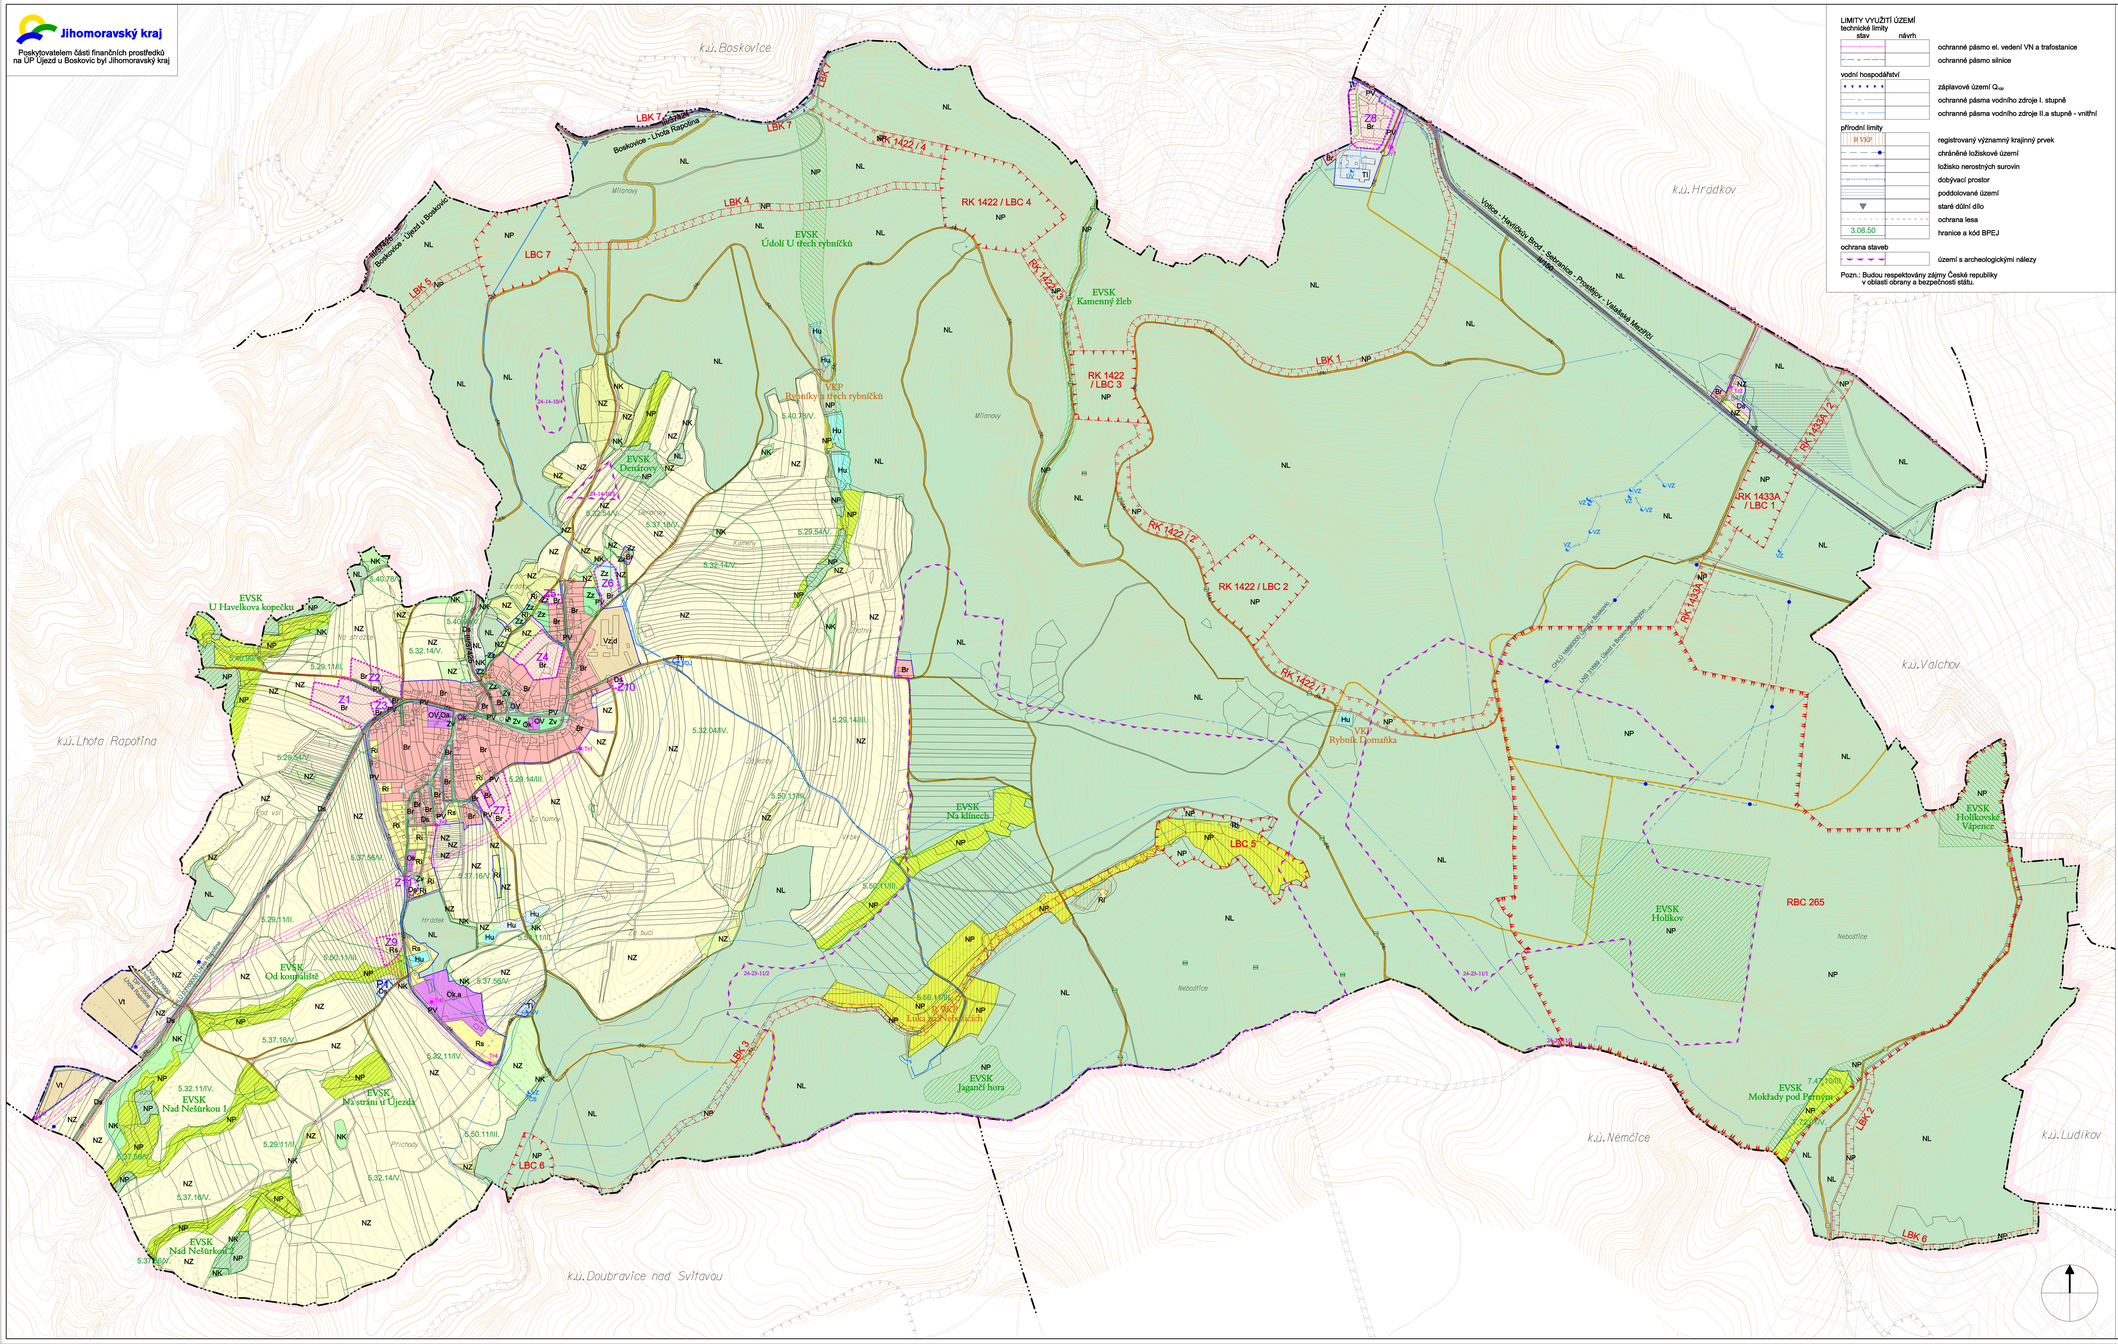

LEGENDA :

- hranice řešeného území
- hranice katastru
- navazující jevy mimo řešené území
- hranice zastavěného území k datu 1.3.2017
- Z zastavitelné plochy
- P plochy přestavby

LIMITY VYUŽITÍ ÚZEMÍ

technické limity (stav / návrh)

- ochranné pásmo el. vedení VN a trafostanice
- ochranné pásmo silnice

vodní hospodářství

- záplavové území Q_{100}
- ochranné pásma vodního zdroje I. stupně
- ochranné pásma vodního zdroje II.a stupně - vnitřní

přírodní limity

- R VKP registrovaný významný krajinný prvek
- chráněné ložiskové území
- ložisko nerostných surovin
- dobývací prostor
- poddolované území
- staré důlní dílo
- ochrana lesa
- 3.08.50 hranice a kód BPEJ

ochrana staveb

- území s archeologickými nálezy

Pozn.: Budou respektovány zájmy České republiky v oblasti obrany a bezpečnosti státu.

PLOCHY S ROZDÍLNÝM ZPŮSOBEM VYUŽITÍ

plochy stabilizované	plochy změn	
B	B	plochy bydlení
		Br - bydlení v rodinných domech
OV		plochy občanského vybavení veřejné infrastruktury
O		plochy občanského vybavení
		Ok - komerční stavby, služby Oa - kultura, zájmová činnost, sportovní a církevní stavby
R	R	plochy rekreace
		Rs - otevřená sportoviště, plochy rekreace se zázemím Ri - individuální rekreace
PV	PV	plochy veřejných prostranství
Z	Z	plochy sídelní zeleně
		Zv - veřejná zeleň Zz - zahradní zeleň
D	D	plochy dopravní infrastruktury
		Ds - silniční
TI		plochy technické infrastruktury
V		plochy výroby a skladování
		Vd - drobná výroba, služby, řemesla Vz - zemědělská výroba Vi - průmysl těžební
H	H	plochy vodní a vodohospodářské
		Hp - přírodní Hu - umělé
NZ		plochy zemědělské - orná půda
NZ		plochy zemědělské - trvalé travní porosty
NZ		plochy zemědělské - sady a zahrady
NL	NL	plochy lesní
NP		plochy přírodní
NP		plochy přírodní na plochách lesa
NK	NK	plochy krajinné zeleně

DOPRAVNÍ INFRASTRUKTURA

stav / návrh

- silnice II. a III. třídy a plochy související
- místní komunikace a plochy související
- účelové komunikace a plochy související
- zastávka autobusu
- cyklistická trasa
- turistická trasa

TECHNICKÁ INFRASTRUKTURA

stav / návrh

- vodovodní řad
- VZ vodní zdroj
- VDJ vodojem
- ČS čerpací stanice
- ÚV úpravna vody
- dešťová kanalizace
- splašková kanalizace
- splašková kanalizace - výtlak
- ČS čerpací stanice splaškové kanalizace
- nadzemní elektrické vedení VN
- kabelové elektrické vedení VN
- Tr trafostanice
- plynovod STL
- plynovod NTL
- regulátor STL/NTL
- telekomunikační kabel

ÚZEMNÍ SYSTÉM EKOLOGICKÉ STABILITY, OCHRANA PŘÍRODY A KRAJINY

stav / návrh

- RBC regionální biocentrum
- RBK regionální biokoridor
- LBC lokální biocentrum
- LBK lokální biokoridor
- R VKP registrovaný významný krajinný prvek
- VKP významný krajinný prvek
- EVSK ekologicky významný segment krajiny
- EVSK ekologicky významný segment krajiny s provedeným podrobným průzkumem

Jarmila Haluzová, ATELIÉR PROJEKTIS, IČ 40459543, DIČ CZ455210197
Pekařská 37, 602 00 Brno, pracoviště Ponávka 2, 602 00 Brno

Zodp.proj.	Ing.arch. A. Dumková	Vypracoval kolektiv	J.Haluzová, A.Dumková, Roman Macák	Zak.čís.	1715
Objednavatel	Obec ÚJEZD U BOSKOVIC			Datum	08/2018
Akce	ODŮVODNĚNÍ ÚZEMNÍHO PLÁNU ÚJEZD U BOSKOVIC			Stupeň	ÚPD
				Měřítko	1 : 5 000
Název	KOORDINAČNÍ VÝKRES			Výkres	D.1.